

姫路市中播消防署北部出張所建替工事 基本工程表




着工 令和7年 6月11日
 竣工 令和8年 2月27日

確認

作成者

上田

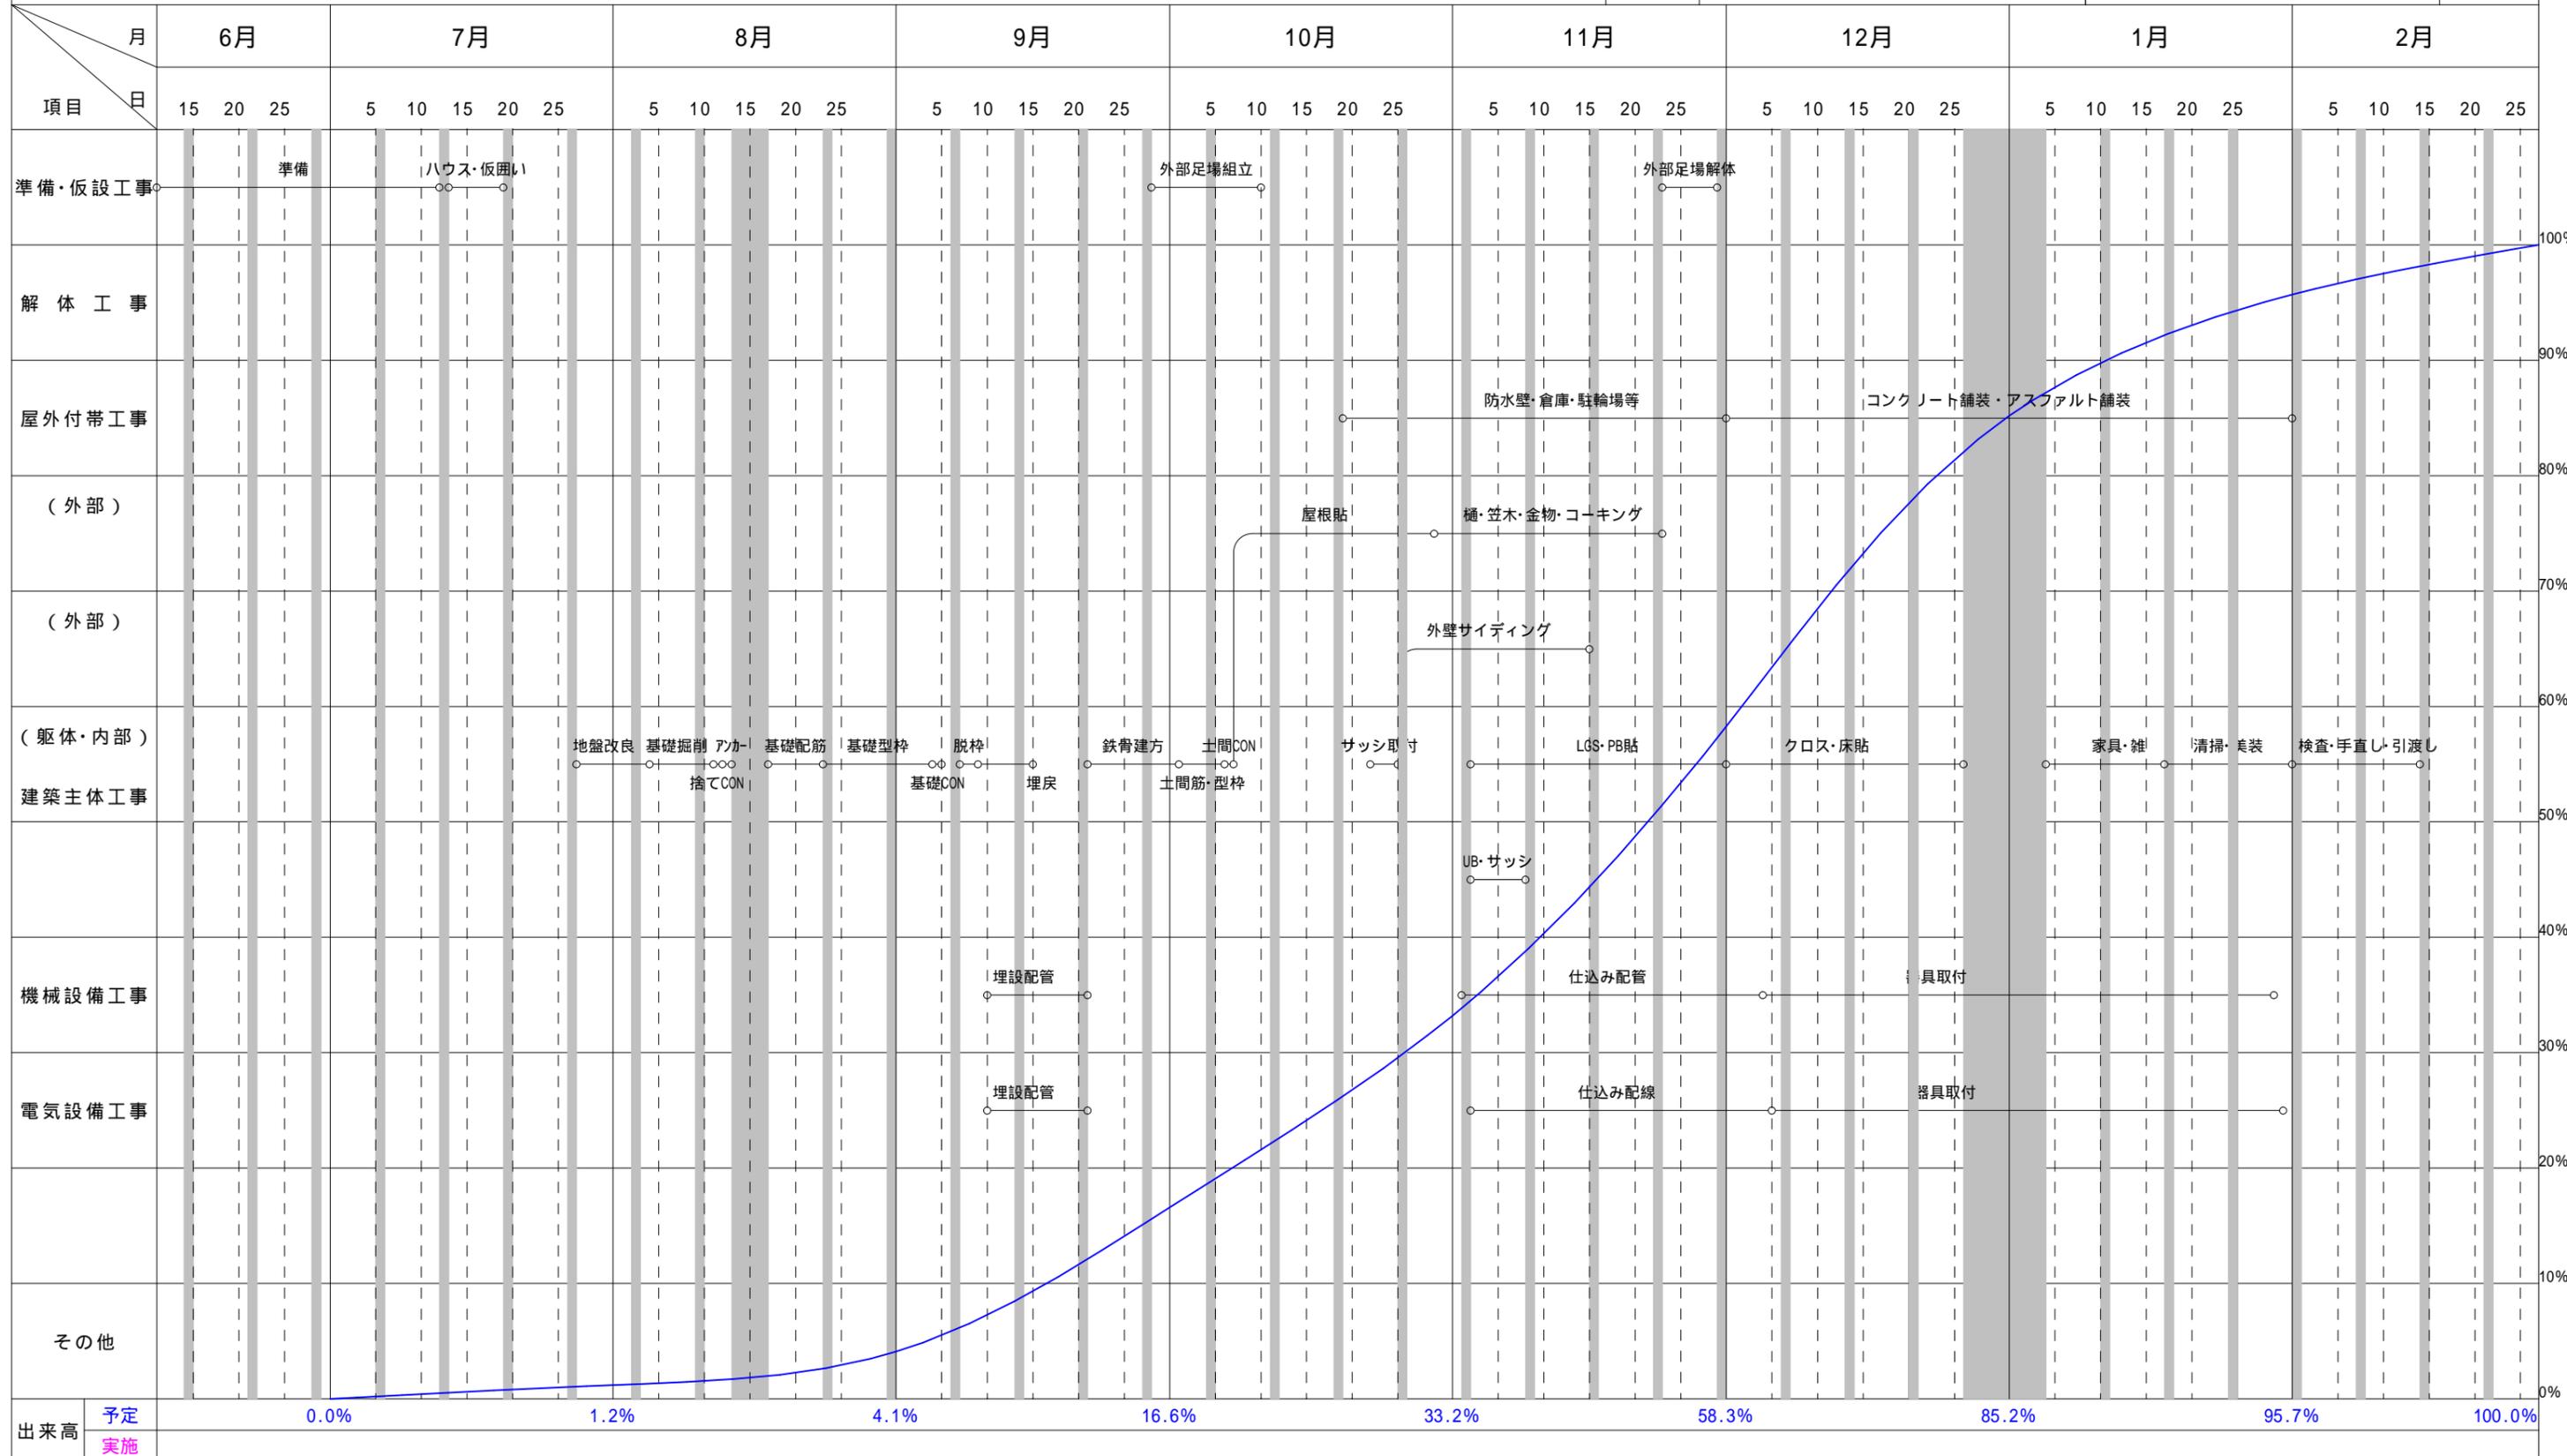

《工事概要》

- ・ 工事場所 神崎郡神河町柏尾471番1
- ・ 鉄骨造平屋建て

- ・ 敷地面積 5328.02㎡
- ・ 建築面積 534.90㎡
- ・ 延床面積 520.92㎡

- ・ 屋根 カラーガリバリウム鋼板 嵌合式瓦棒葺
- ・ 外壁 窯業サイディング t=16